


电气楼208、209教室改办公室

北

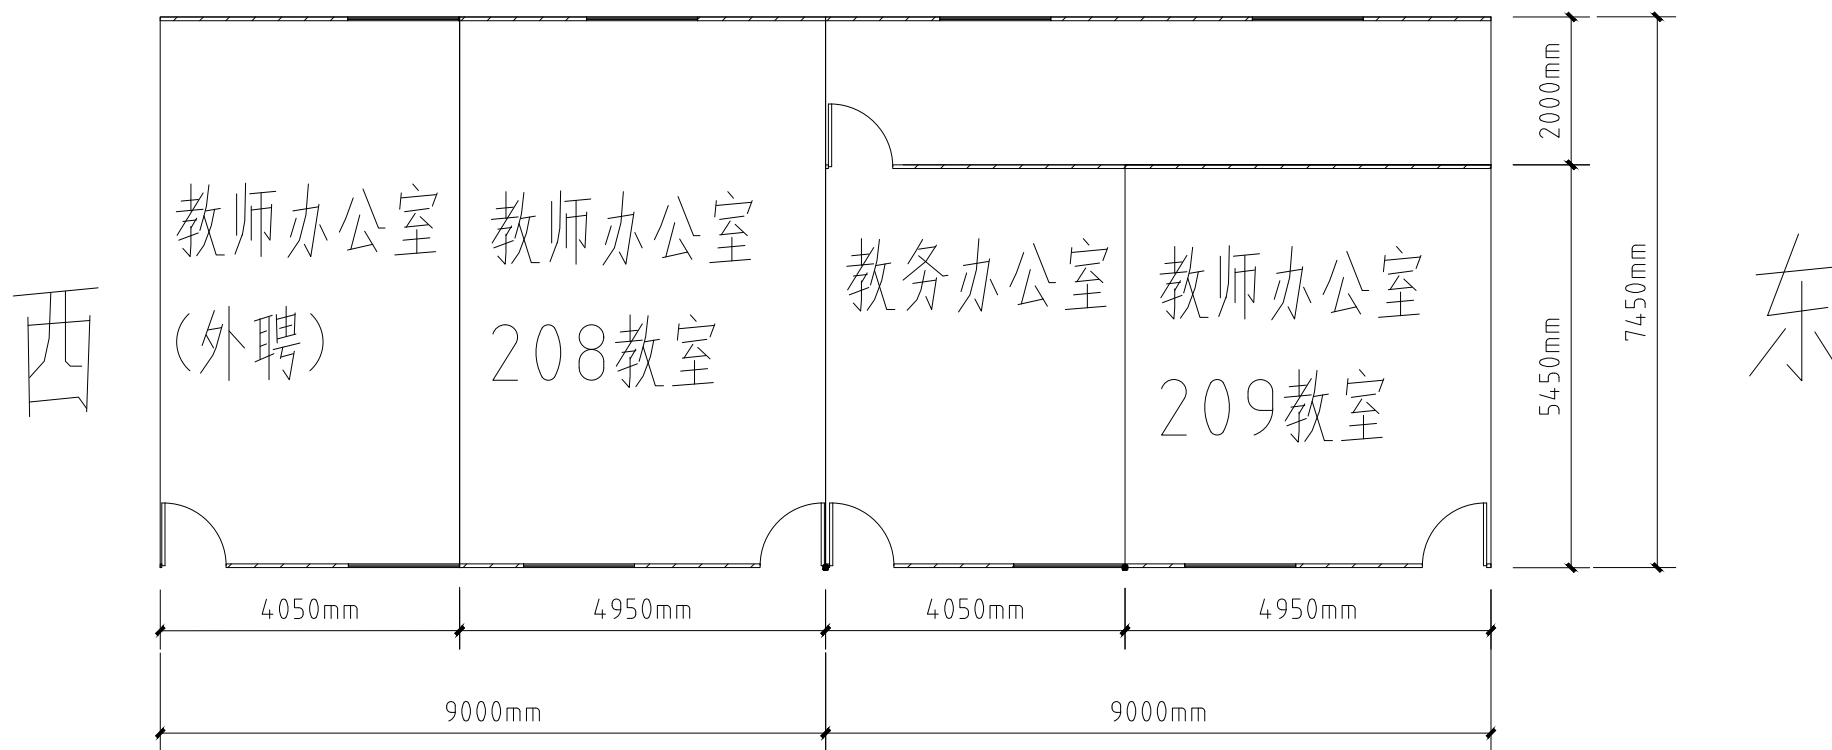

注：南北隔断高3.5m，东西隔断高2.5m。用100×50×1mm厚轻钢龙骨，双面18mm厚阻燃胶合板基层，石膏板面层，内嵌100mm厚岩棉，批腻子、刷乳胶漆各两遍。原黑板拆除后，瓷砖与原墙裙补齐，梁下原墙面铲除涂料层修补、批腻子，刷乳胶漆各两遍，具体内容见投标清单。